
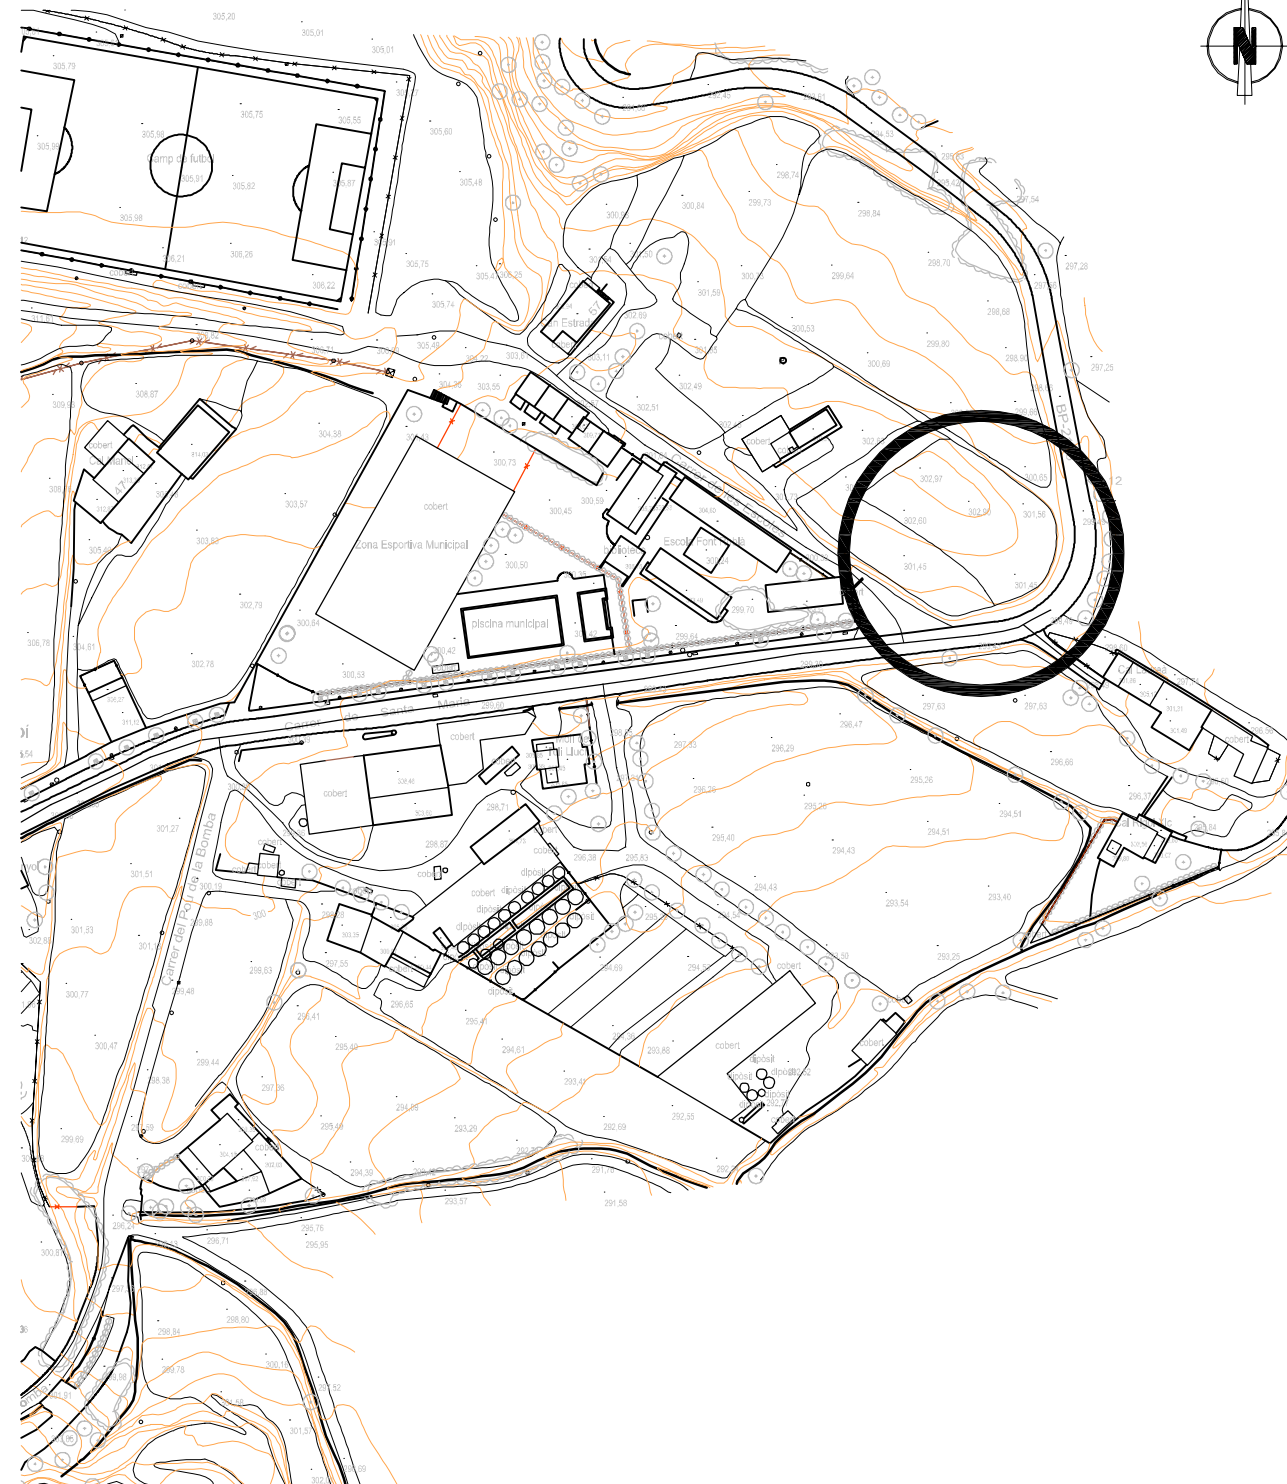


SITUACIÓ

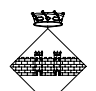

EMPLAÇAMENT

 AJUNTAMENT DE FONT-RUBÍ	L'ALCALDE	PONS-JULIAN S.L.p
	XAVIER LLUCH LLOPART	PERE PONS I VENDRELL arquitecte SILVIA JULIAN I GARCIA arquitecte
PROJECTE PER L'ADEQUACIÓ D'UN APARCAMENT I ZONA VERDA AL CARRER DE LES ESCOLES		COL·LABORADORS
PLANOL	DATA	
01 SITUACIÓ I EMLAÇAMENT	GENER 2009	
E: 1/50.000 1/2.000		