



SITUACIÓ

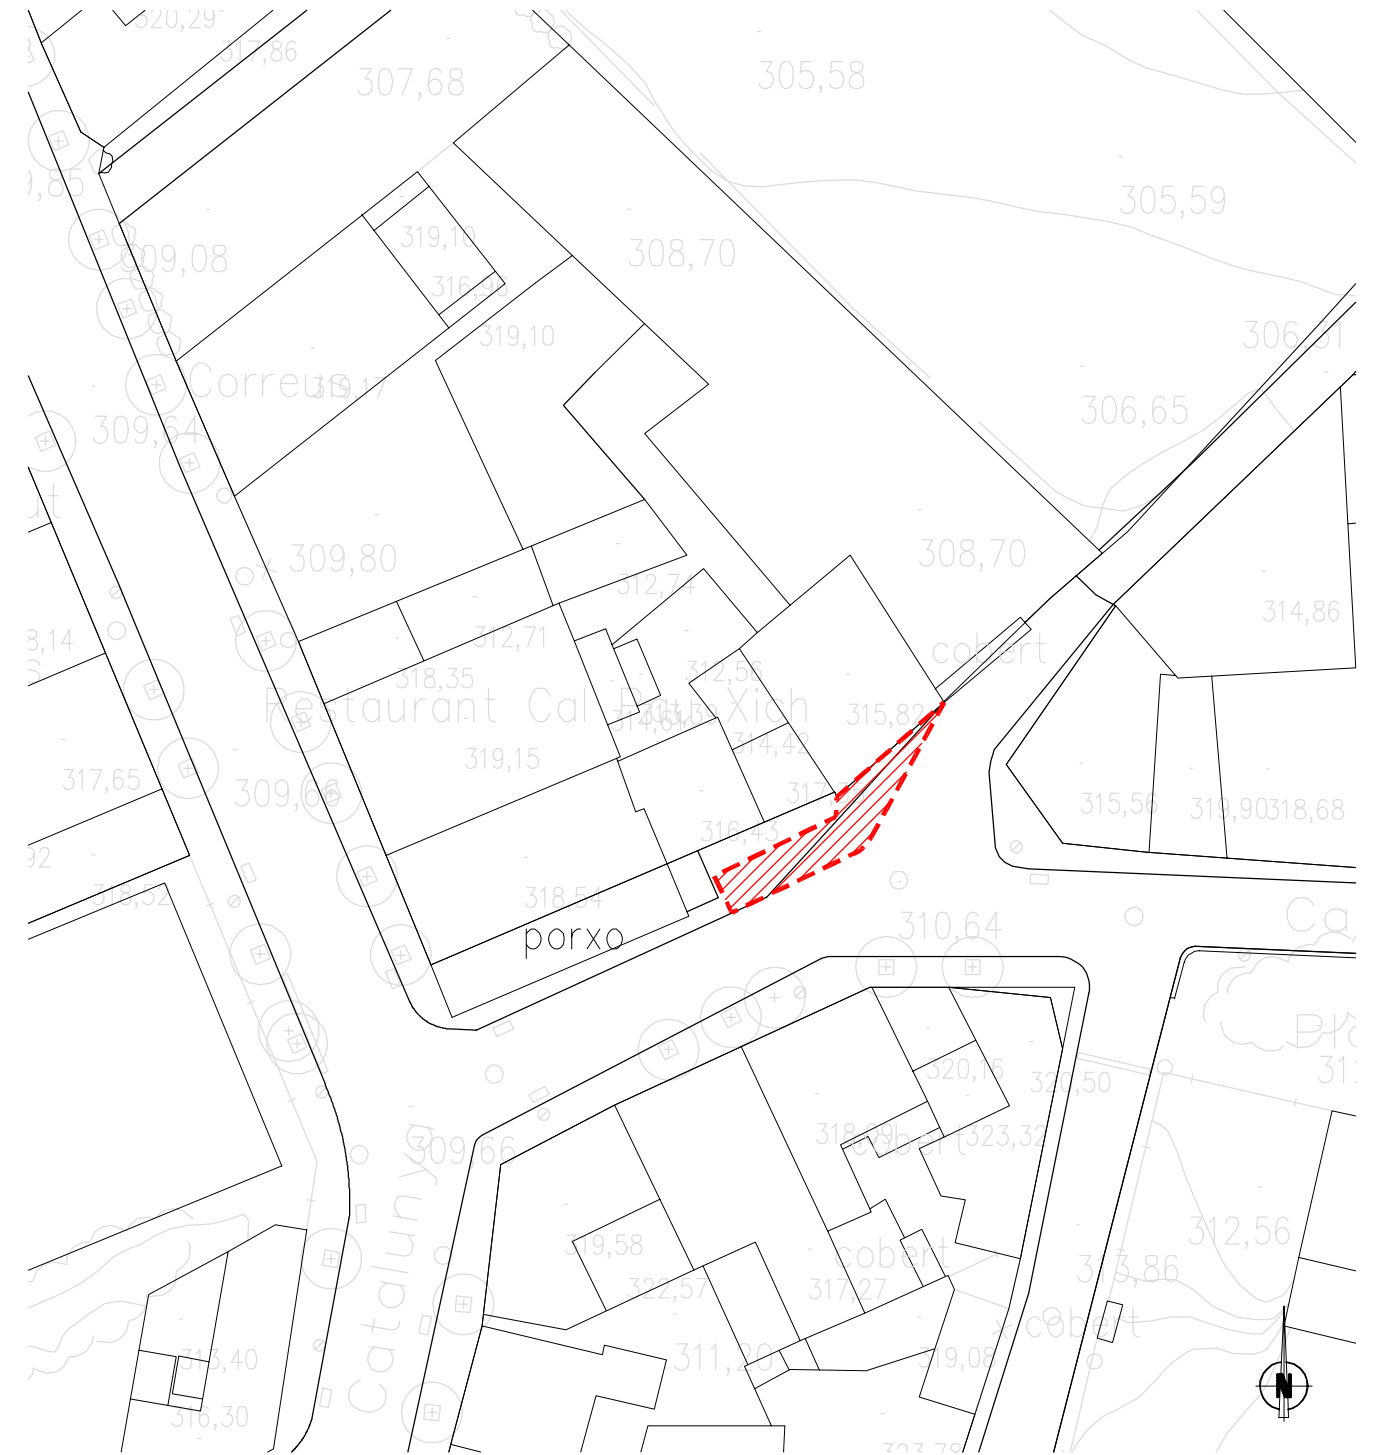

EMPLAÇAMENT

| | | |
|---|----------------------|--|
|  AJUNTAMENT DE FONT-RUBÍ | L'ALCALDE | PONS-JULIAN S.L.p |
| | XAVIER LLUCH LLOPART | PERE PONS I VENDRELL arquitecte SILVIA JULIAN I GARCIA arquitecte |
| PROJECTE PER AL SOTERRAMENT DE CONTENIDORS PER A LA RECOLLIDA DE RESIDUS AL C/ MAJOR | | COL·LABORADORS |
| PLANOL | DATA | |
| 01 SITUACIÓ I EMBLAÇAMENT | GENER 2009 | |

E: 1/50.000 | 1/5.000