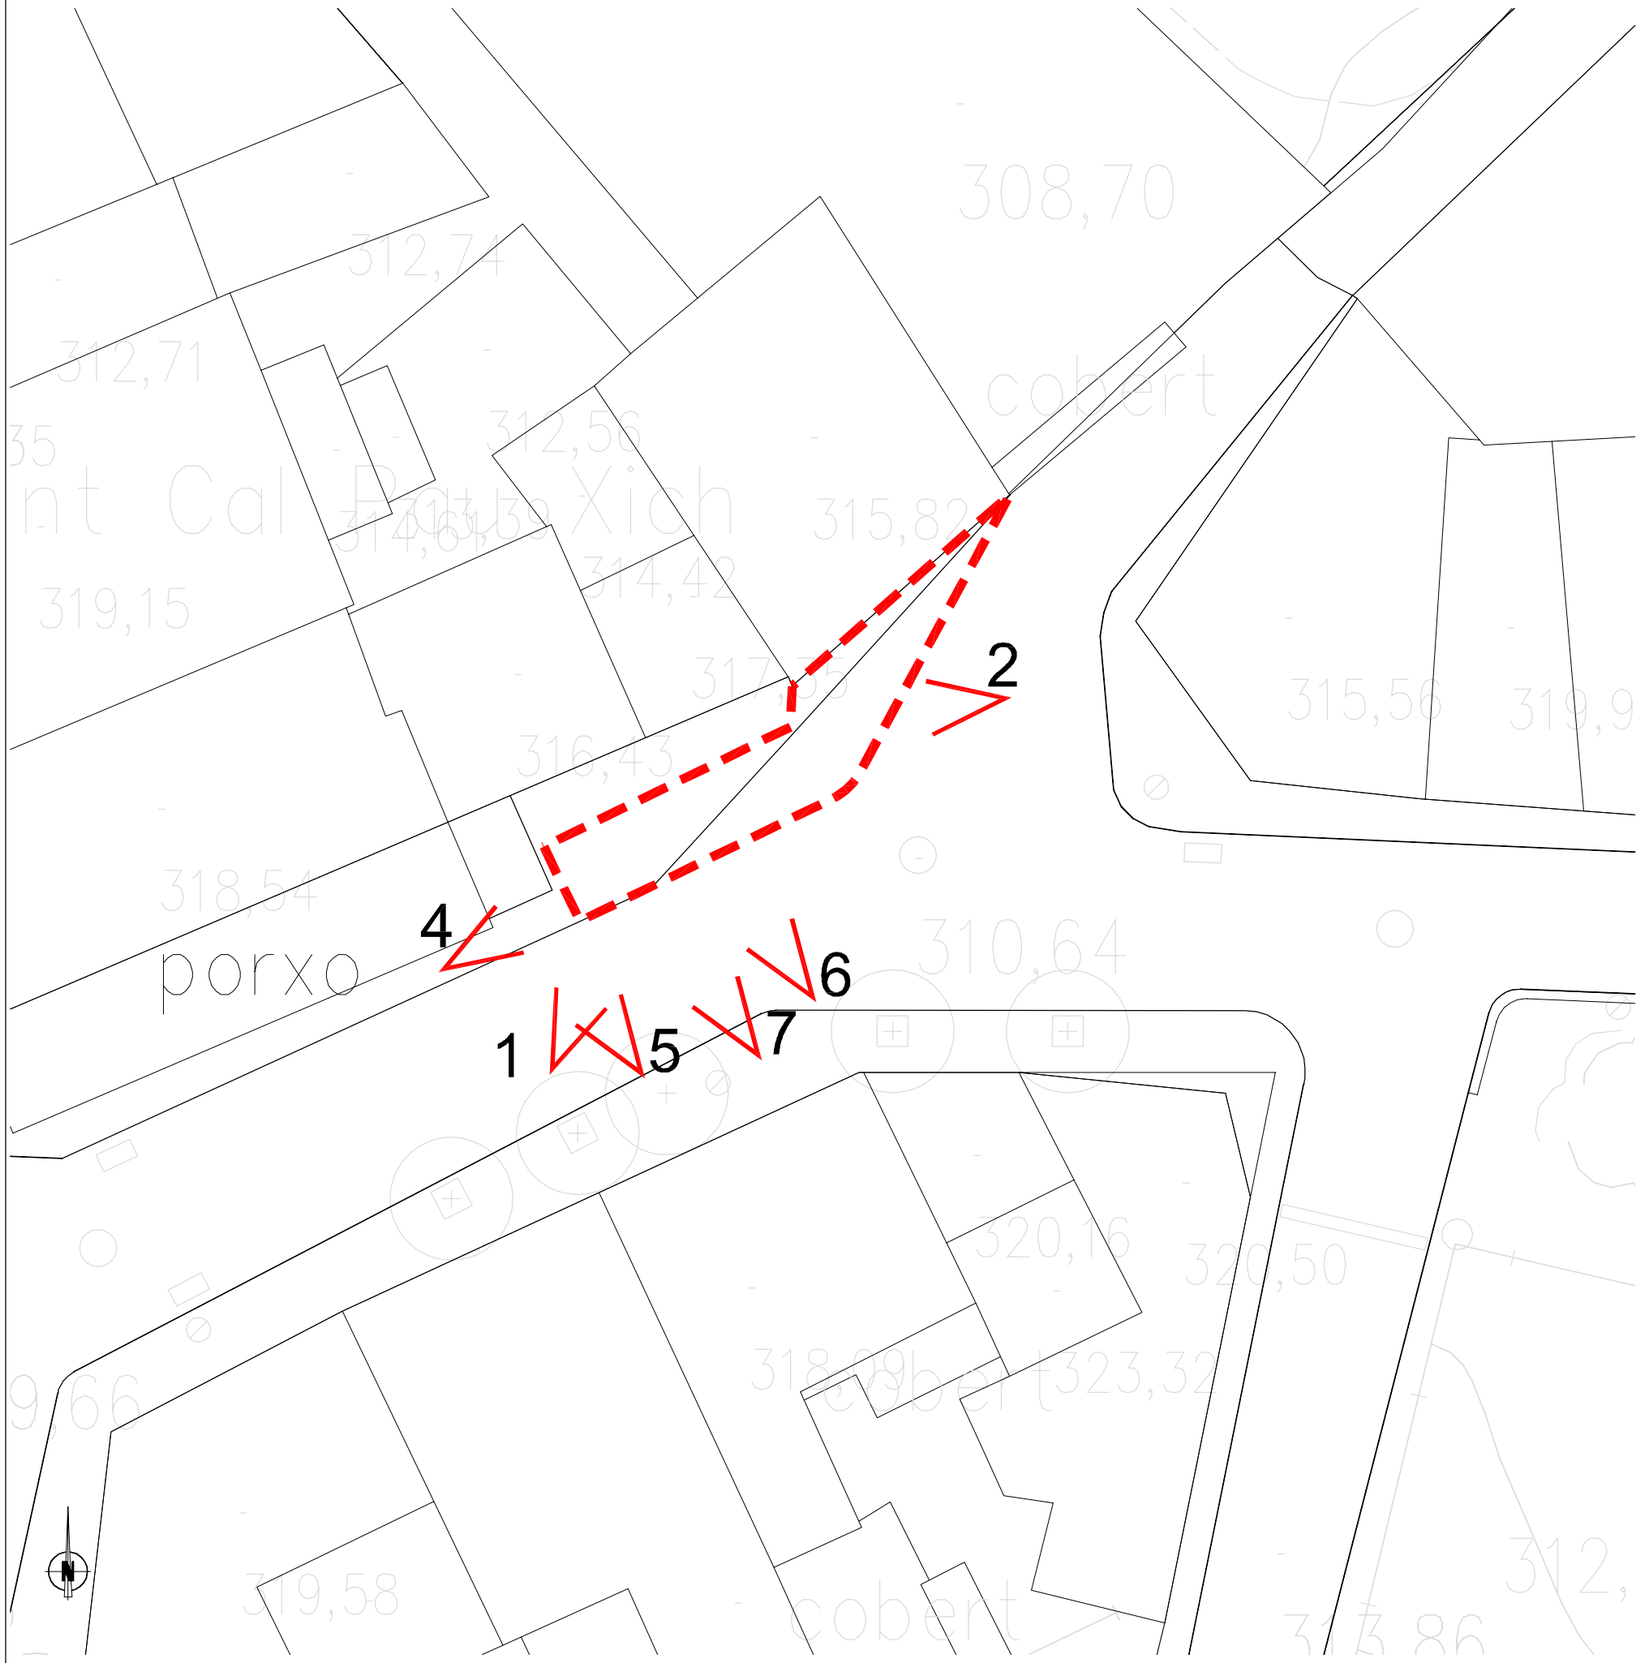

FOTO 1

FOTO 2

FOTO 3

FOTO 4

FOTO 5

FOTO 6

FOTO 7

AJUNTAMENT DE FONT-RUBÍ	L'ALCALDE XAVIER LLUCH LLOPART	PONS-JULIAN S.L.p PERE PONS I VENDRELL arquitecte SILVIA JULIAN I GARCIA arquitecte
PROJECTE PER AL SOTERRAMENT DE CONTENIDORS PER A LA RECOLLIDA DE RESIDUS AL C/ MAJOR		COL.LABORADORS
PLÀNOL 02 TOPOGRAFIC ESTAT ACTUAL	ESCALA 1/1.000	DATA GENER 2009