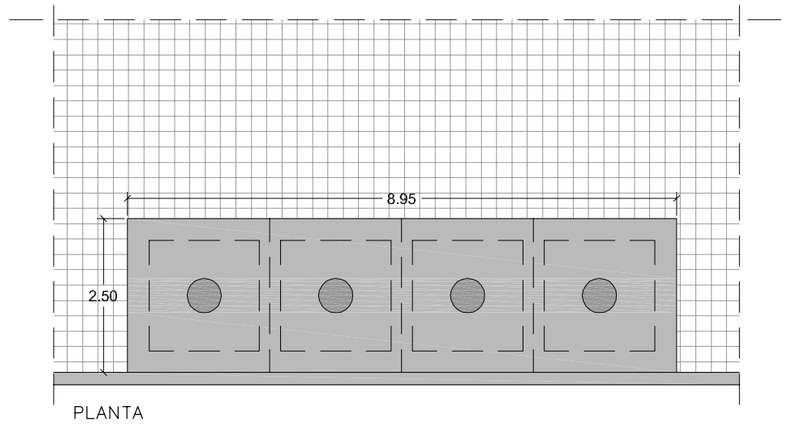

PLANTA

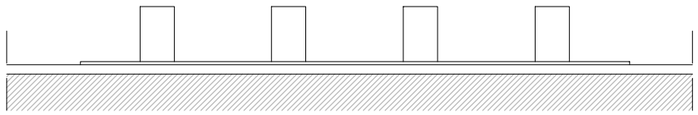

SECCIÓ

AJUNTAMENT DE FONT-RUBÍ	L'ALCALDE XAVIER LLUCH LLOPART	PONS-JULIAN S.L.p PERE PONS I VENDRELL arquitecte SILVIA JULIAN I GARCIA arquitecte
PROJECTE PER AL SOTERRAMENT DE CONTENIDORS PER A LA RECOLLIDA DE RESIDUS AL C/ MAJOR		COL.LABORADORS
PLÀNOL 04 PROPOSTA	ESCALA 1/200	DATA GENER 2009