


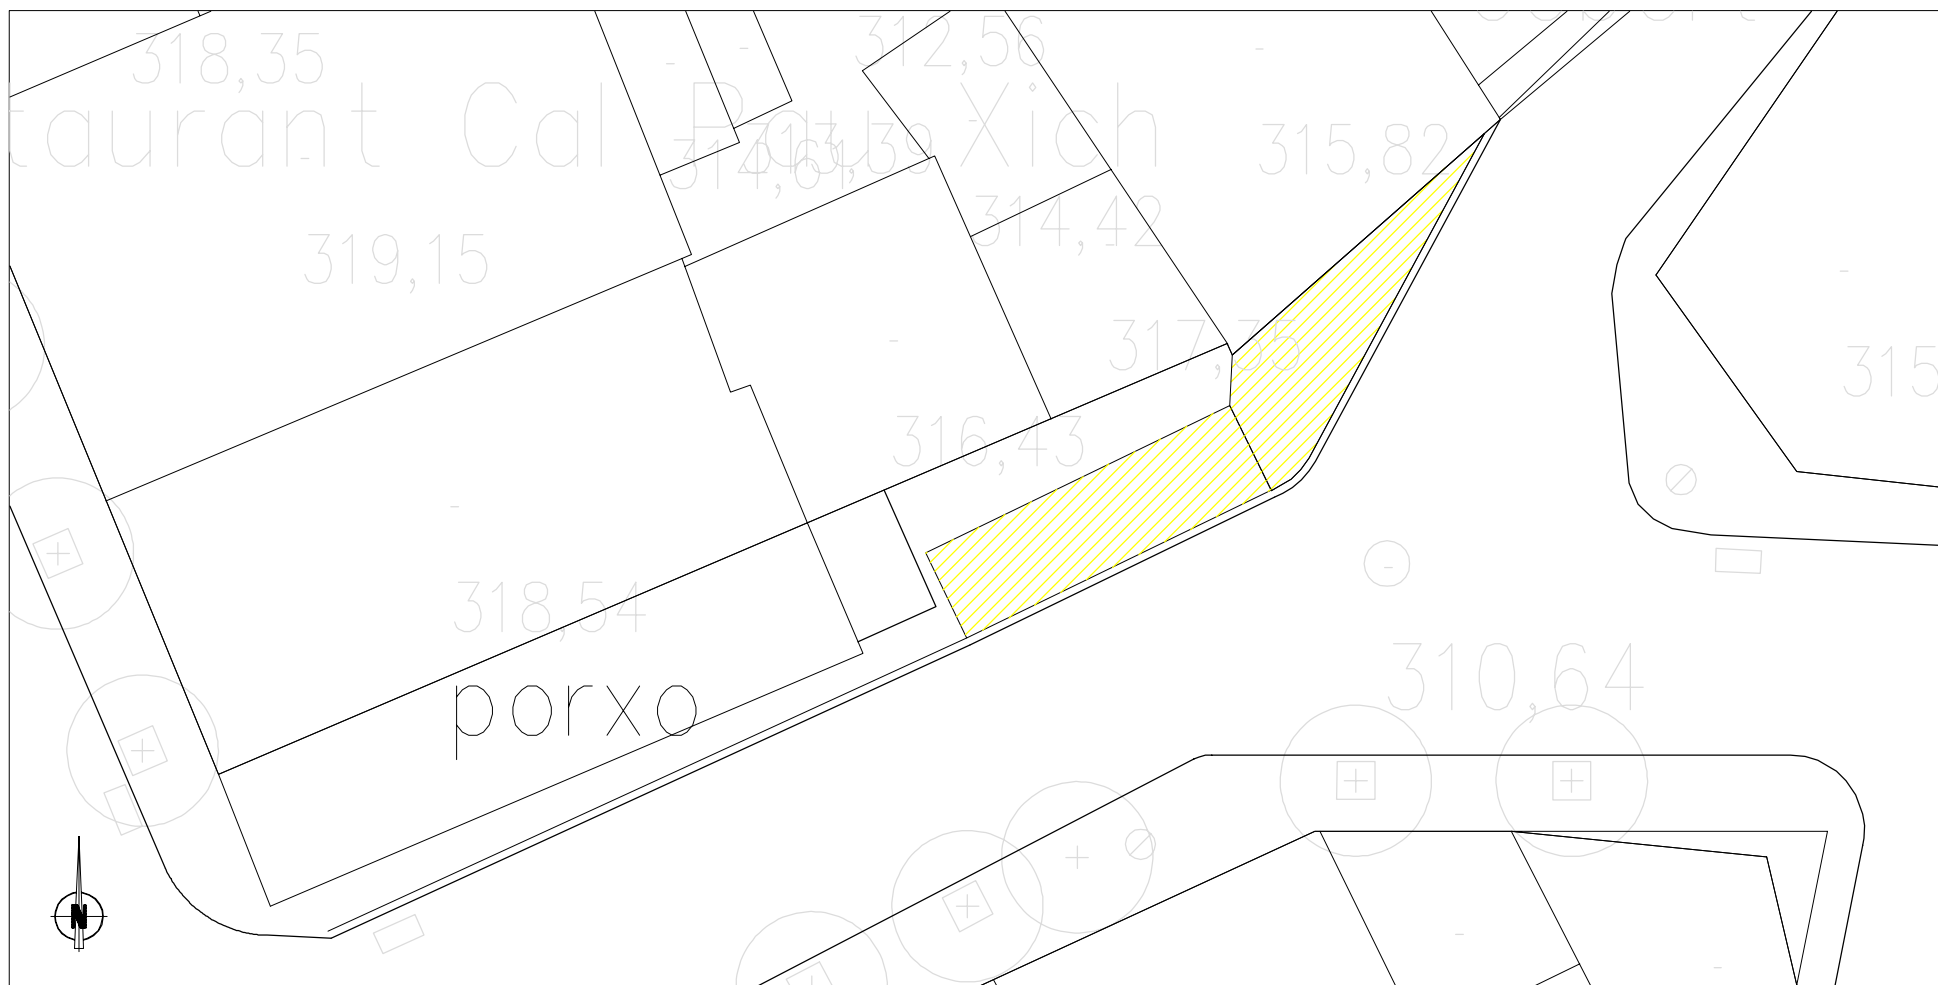


Enderroc, arrancada de vorera i d'asfalt existent



Obra nova, ampliació de vorera i col·locació de contenidors soterrats

-  Enderroc, arrancada de vorera i d'asfalt existent
-  Obra nova, ampliació de vorera i col·locació de contenidors soterrats

 <b>AJUNTAMENT DE FONT-RUBÍ</b>	L'ALCALDE	PONS-JULIAN S.L.p
	XAVIER LLUCH LLOPART	PERE PONS I VENDRELL arquitecte SILVIA JULIAN I GARCIA arquitecte
PROJECTE PER AL SOTERRAMENT DE CONTENIDORS PER A LA RECOLLIDA DE RESIDUS AL C/ MAJOR		COL·LABORADORS
PLANOL	DATA	
05 ENDERROC I OBRA NOVA ESCALA 1/200	GENER 2009	