



SITUACIÓ

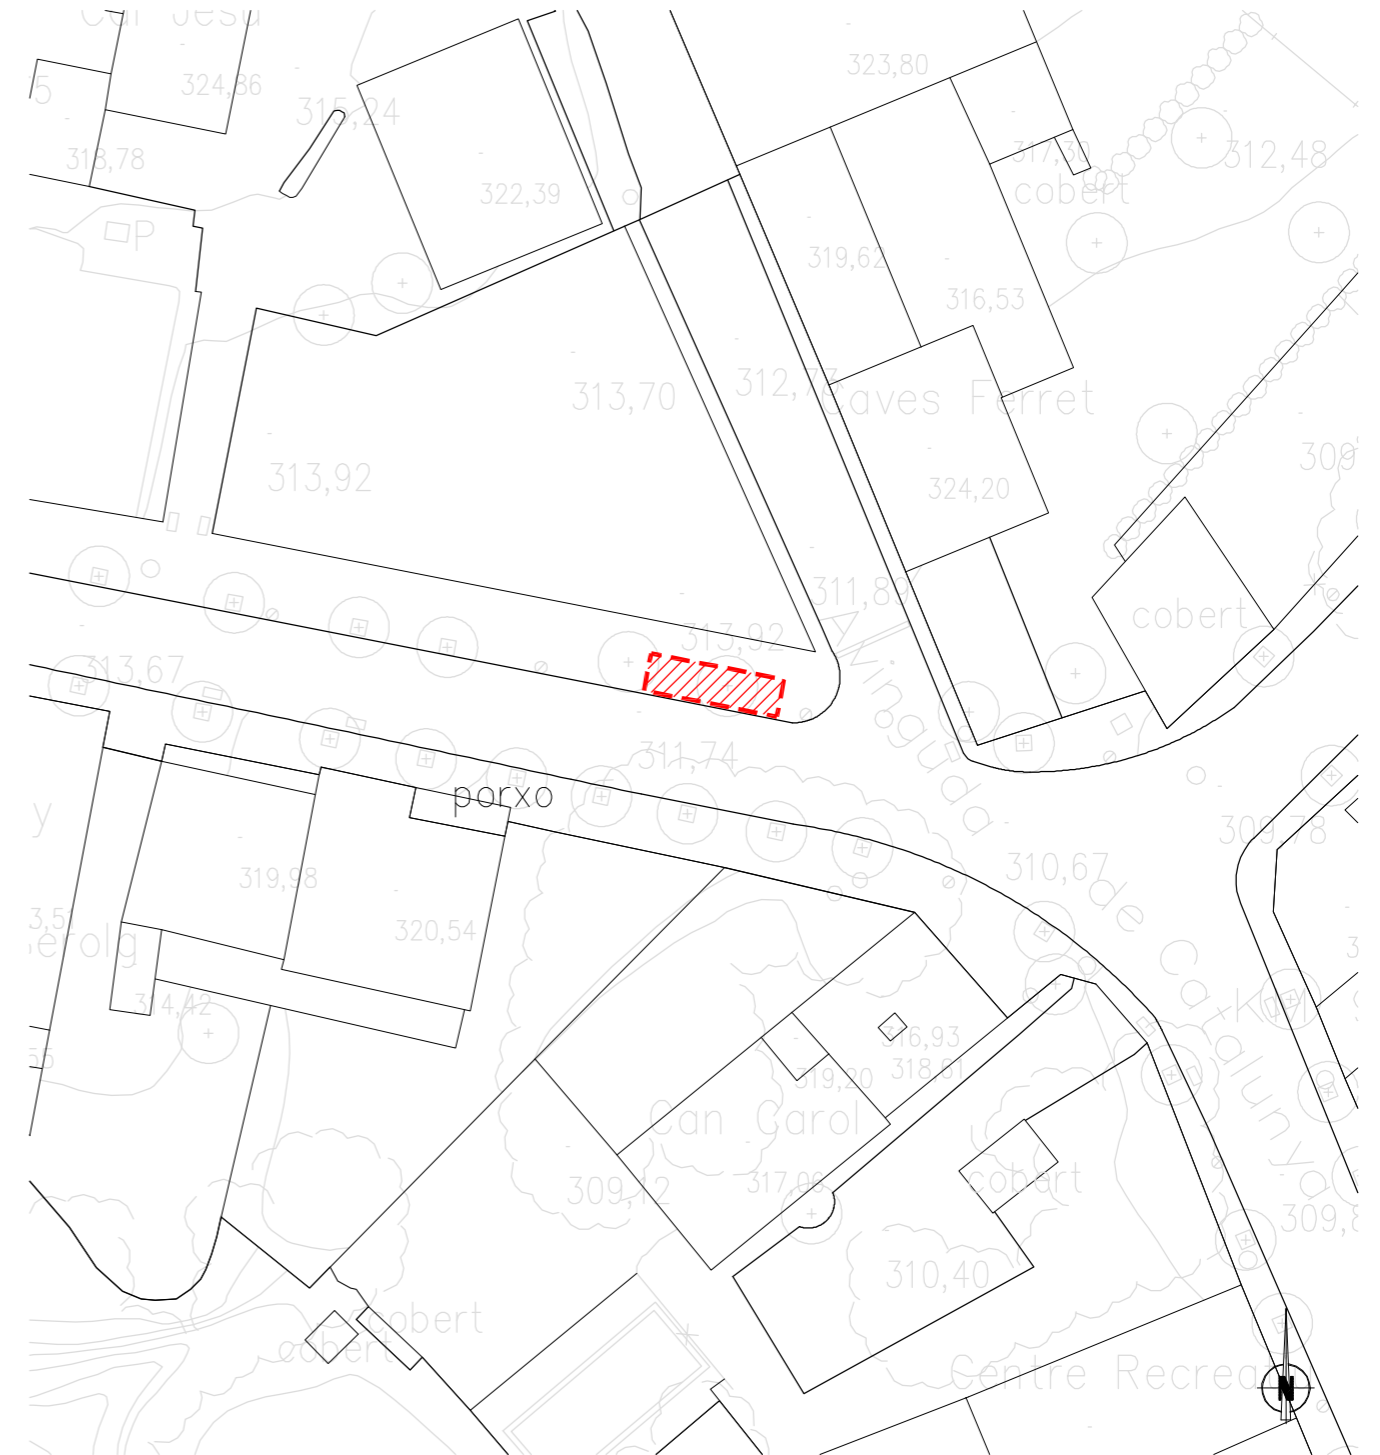

EMPLAÇAMENT

 AJUNTAMENT DE FONT-RUBÍ	L'ALCALDE	PONS-JULIAN S.L.p
	XAVIER LLUCH LLOPART	PERE PONS I VENDRELL arquitecte SILVIA JULIAN I GARCIA arquitecte
PROJECTE PER AL SOTERRAMENT DE CONTENIDORS PER A LA RECOLLIDA DE RESIDUS AL C/ DE FONT-RUBÍ		COLLABORADORS
PLÀNOL	DATA	
01 SITUACIÓ I EMLAÇAMENT	GENER 2009	

E: 1/50.000 | 1/5.000