



PLANTA

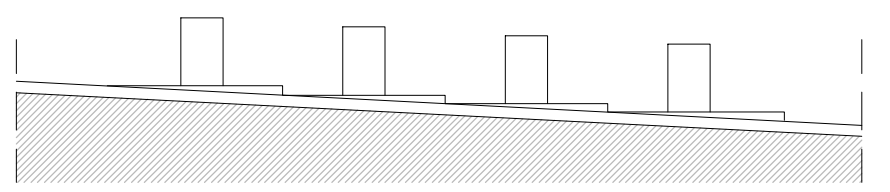

SECCIÓ

 <b>AJUNTAMENT DE FONT-RUBÍ</b>	L'ALCALDE	PONS-JULIAN S.L.p
	XAVIER LLUCH LLOPART	PERE PONS I VENDRELL arquitecte SILVIA JULIAN I GARCIA arquitecte
PROJECTE PER AL SOTERRAMENT DE CONTENIDORS PER A LA RECOLLIDA DE RESIDUS AL C/ DE FONT-RUBÍ		COL·LABORADORS
PLANOL	ESCALA 1/200	DATA
04 PROPPOSTA		GENER 2009