



Foto 1



Foto 2



Foto 3



Foto 4



Foto 5



Foto 6



Foto 7



Foto 8



Foto 9




Foto 10




Foto 11



Foto 12

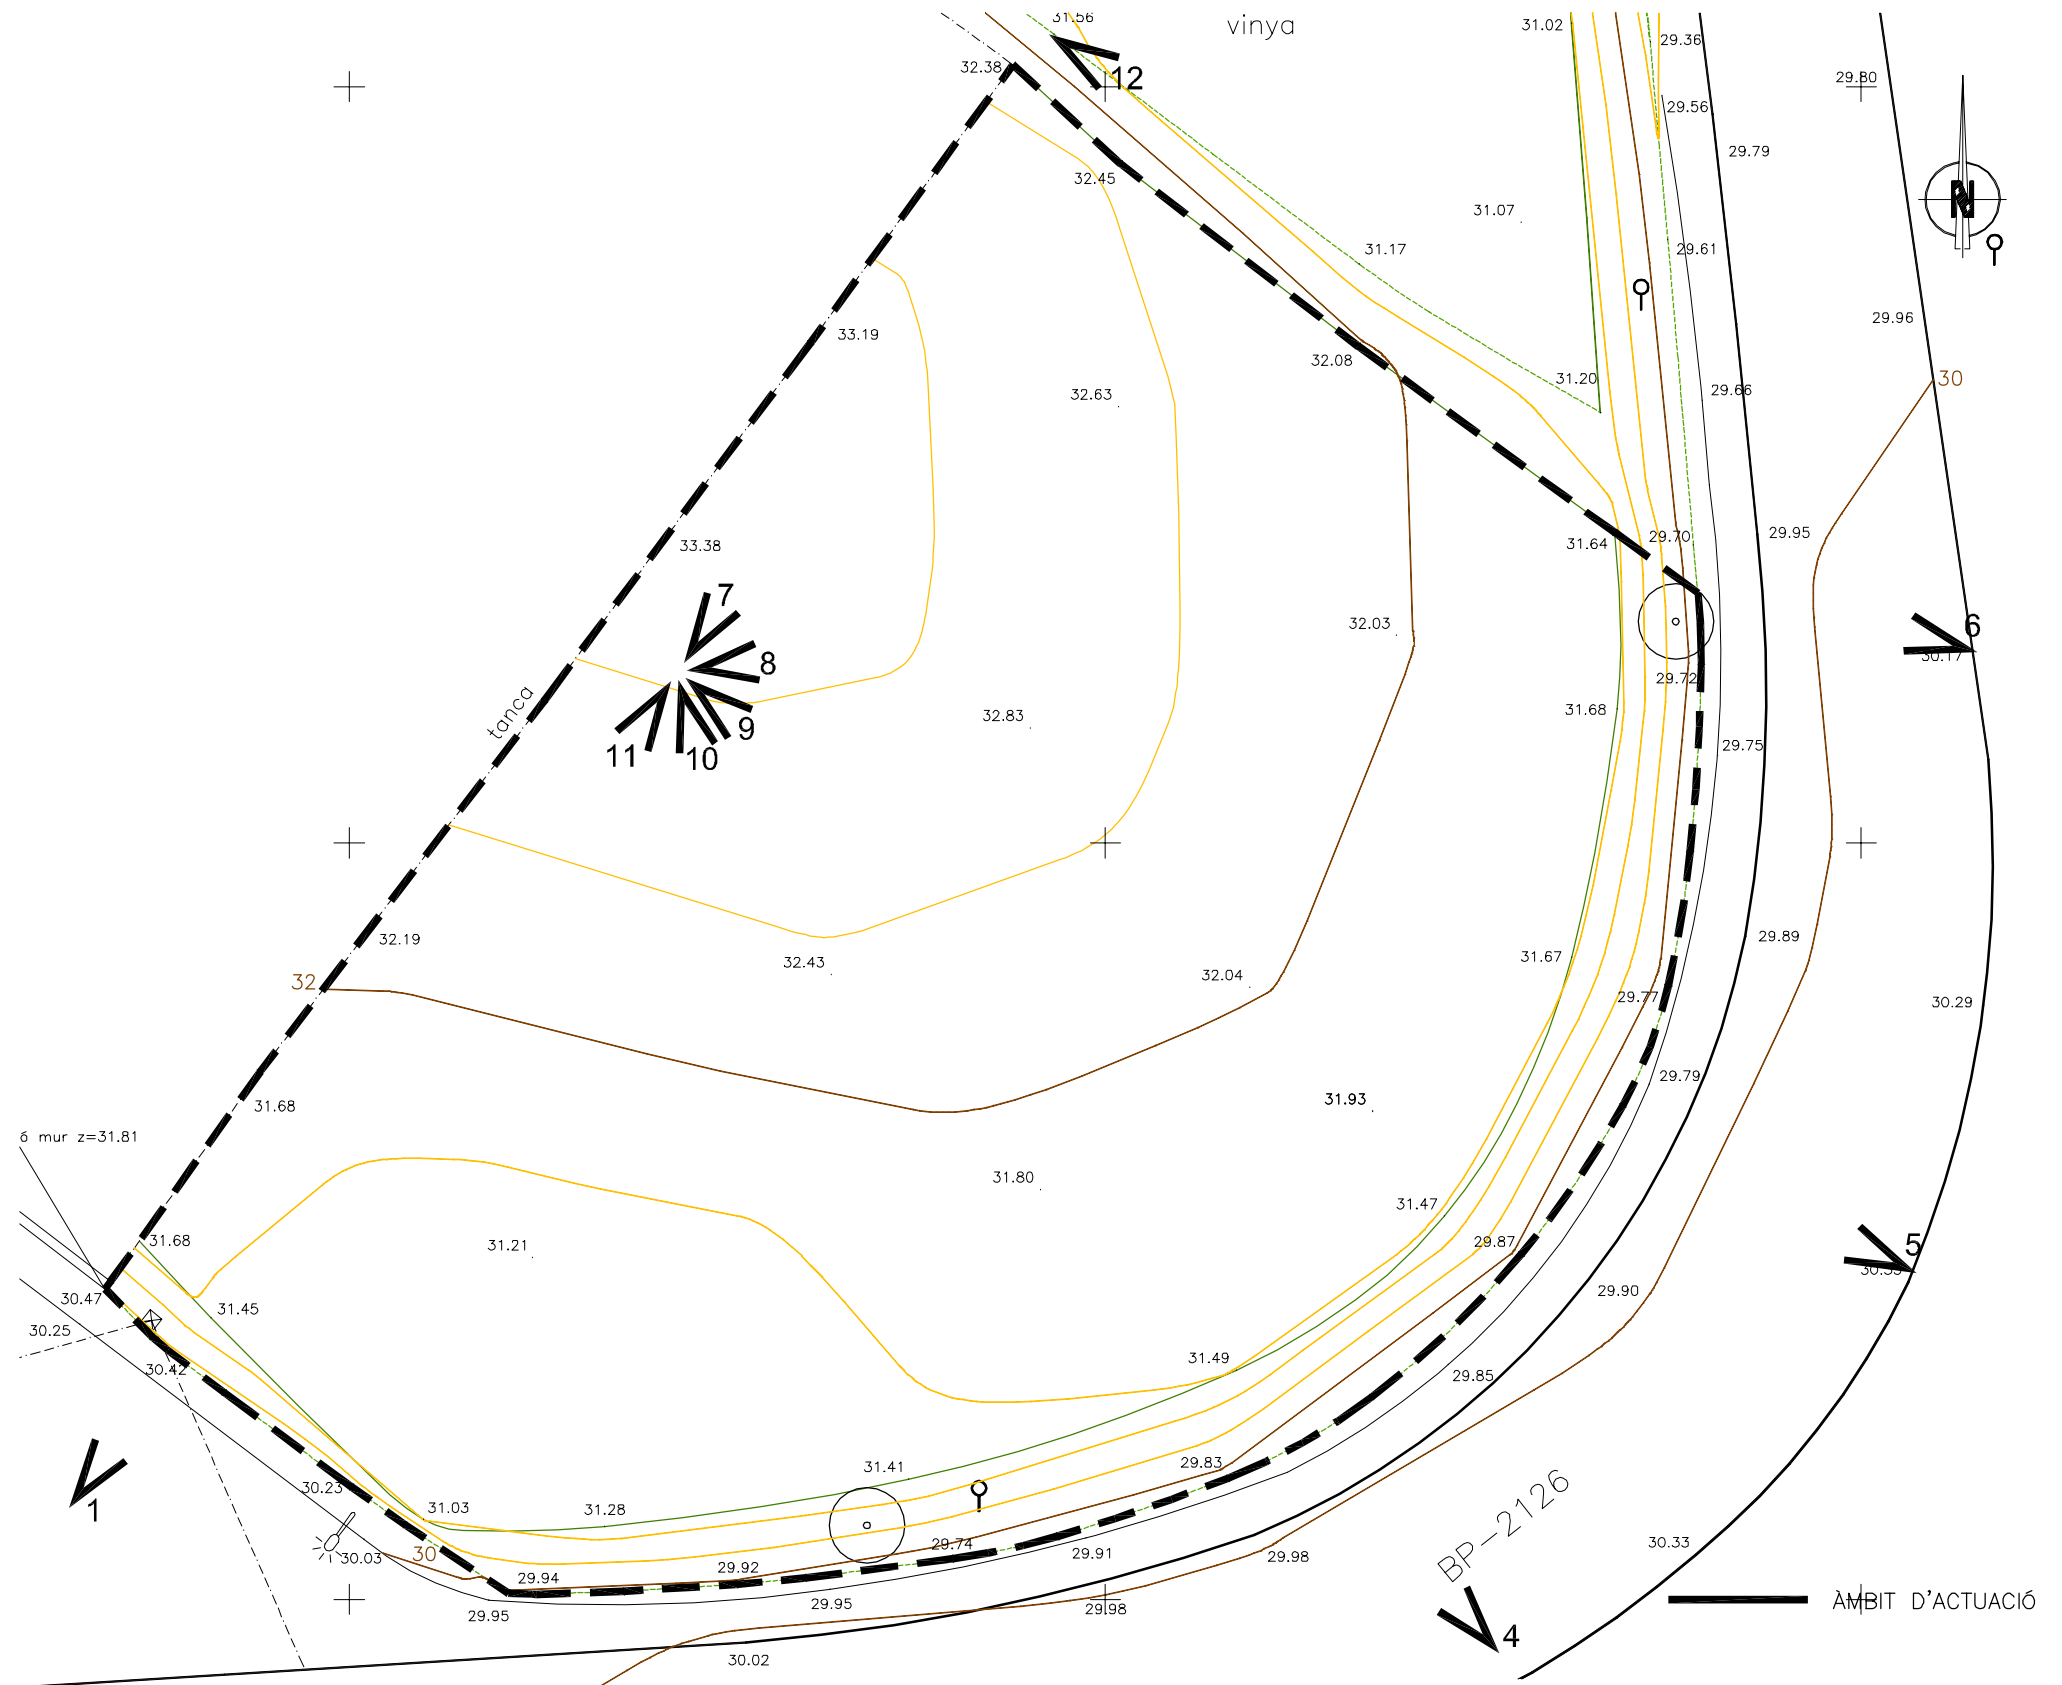

 AJUNTAMENT DE FONT-RUBÍ	L'ALCALDE	PONS-JULIAN S.L.p
	XAVIER LLUCH LLOPART	PERE PONS I VENDRELL arquitecte SILVIA JULIAN I GARCIA arquitecte
PROJECTE PER L'ADEQUACIÓ D'UN APARCAMENT I ZONA VERDA AL CARRER DE LES ESCOLES		COL·LABORADORS
PLANOL 02 TOPOGRÀFIC	DATA GENER 2009	

E: 1/200